

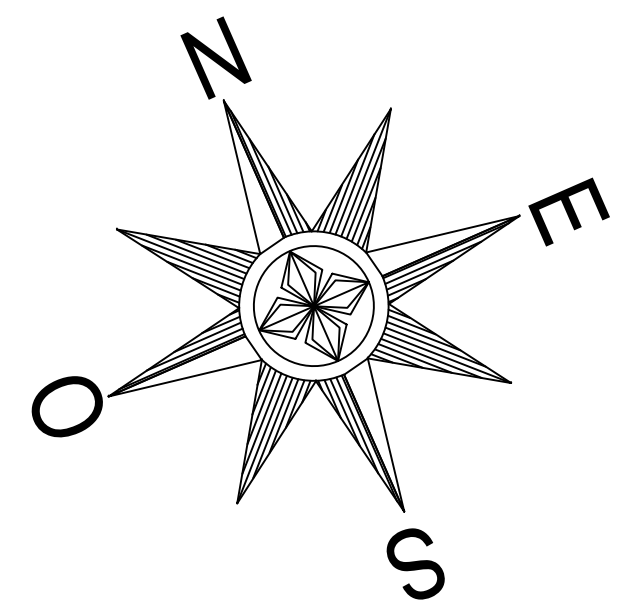
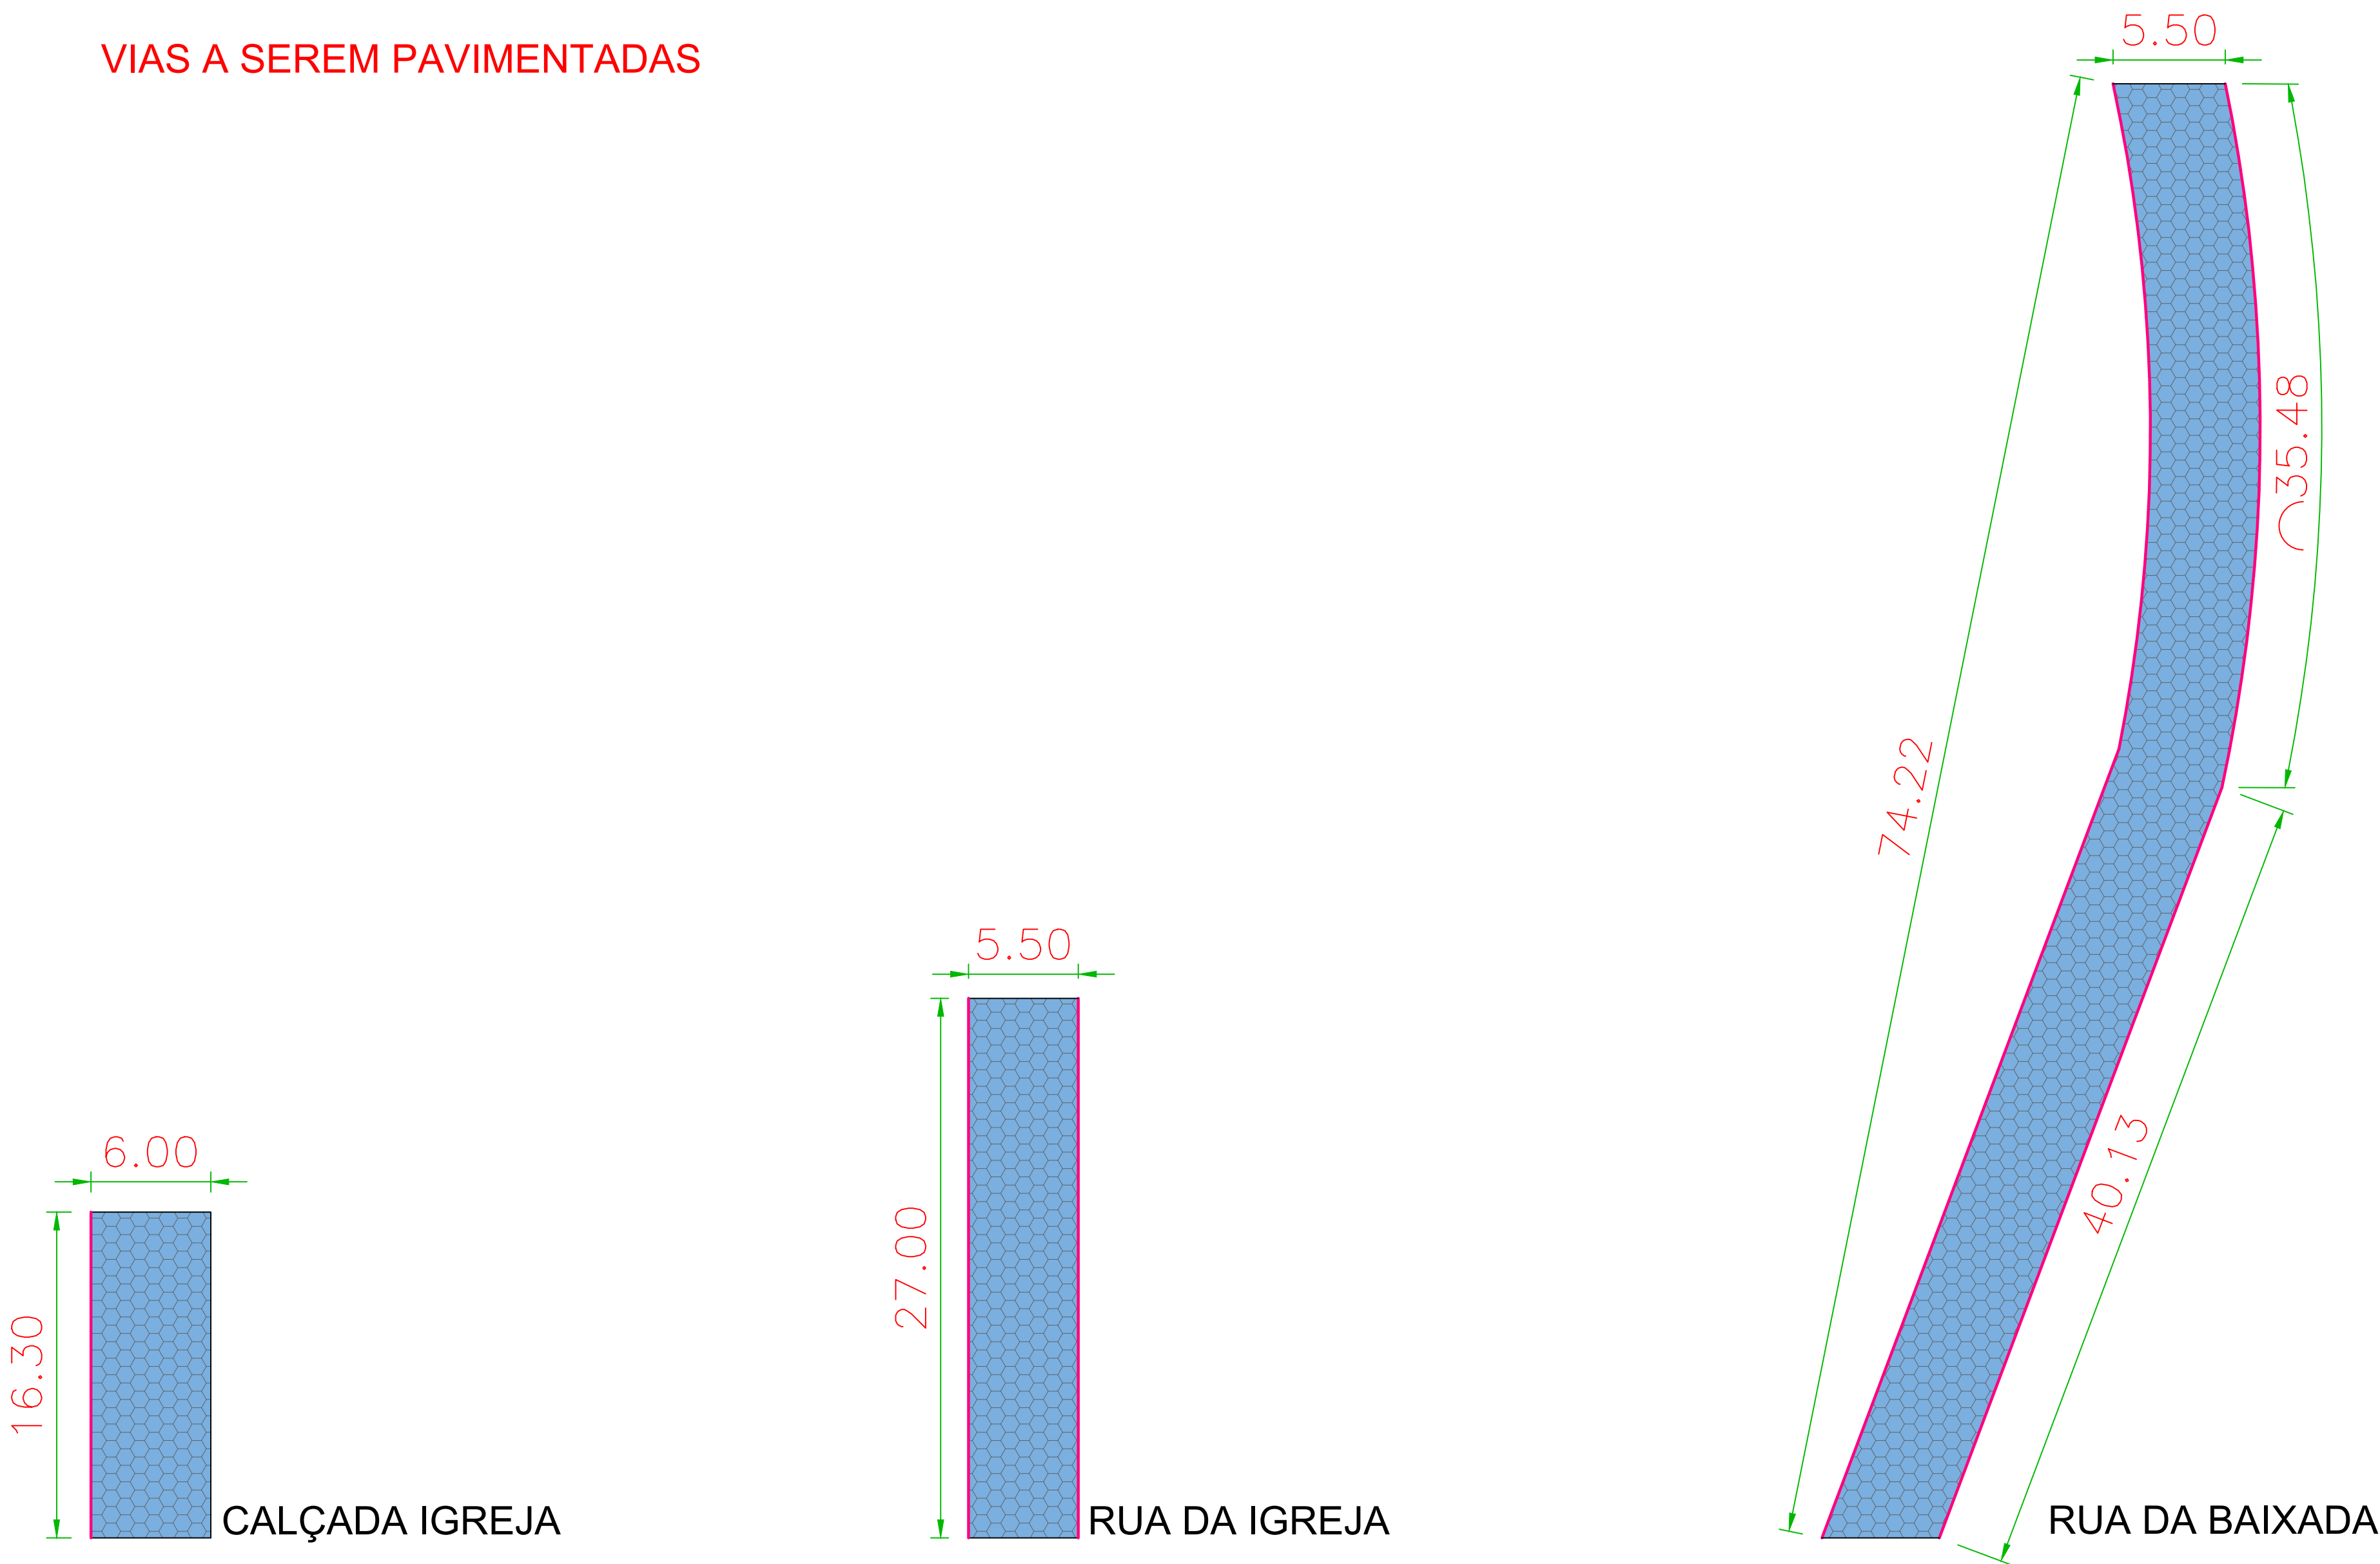


VIAS A SEREM PAVIMENTADAS

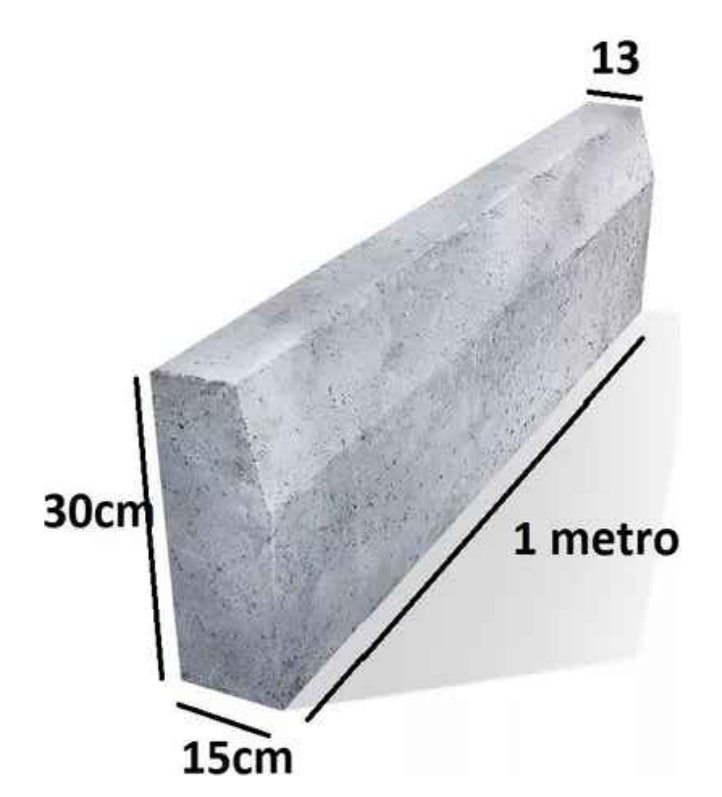


NOTAS:
1. O RESUMO DA SINALIZAÇÃO HORIZONTAL E VERTICAL CONSTA NA TABELA DE RESUMO DE VIAS A SEREM PAVIMENTADAS QUE SERÁ APRESENTADA JUNTO AO PROJETO.
2. AS LARGURAS MÉDIAS DAS RUAS FORAM DETERMINADAS POR MEIO DA DIVISÃO DA ÁREA TOTAL LEVANTADA EM CAMPO PELO COMPRIMENTO TOTAL DE CADA VIA. NO ENTANTO A LARGURA ABSOLUTA DE CADA TRECHO CONSTA ESPECIFICADA NO ELEMENTO GRÁFICO.

LEGENDA DE PLACAS DE SINALIZAÇÃO	ÁREA	QNT
R19 Velocidade máxima permitida	0,20m²	02

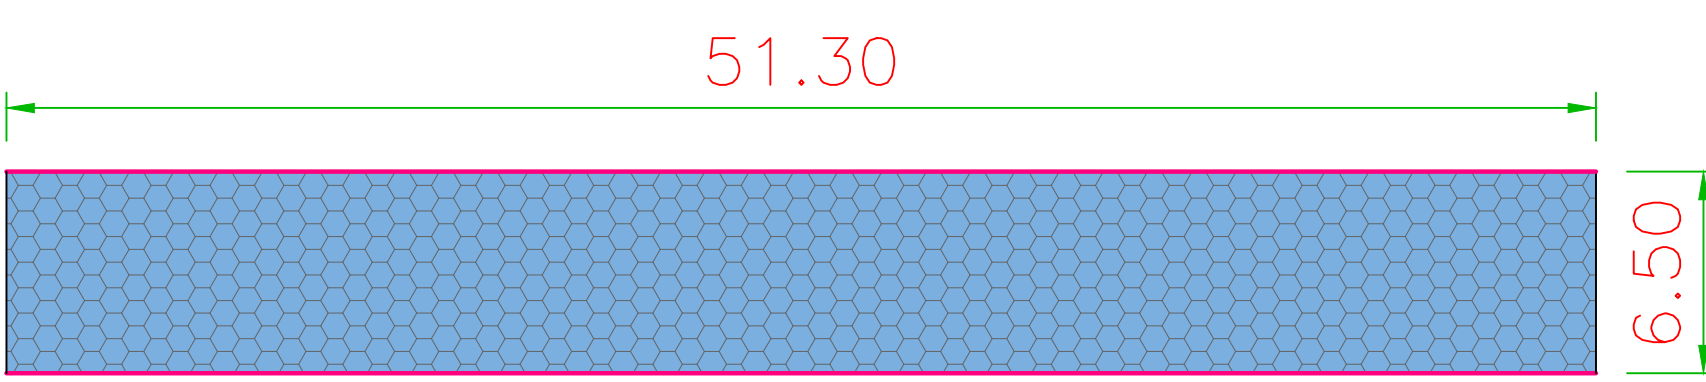


LEGENDA:
 EXECUÇÃO DE PAVIMENTAÇÃO EM BLOCOS DE CONCRETO INTERTRAVIDO SEXTAVADO DE 25x8CM: 1.000,50m²

IMPLANTAÇÃO DE GUIAS (MEIO FIO) RETO E CURVO EM CONCRETO COM DIMENSÕES DE 15x13x30CM: 307,82m



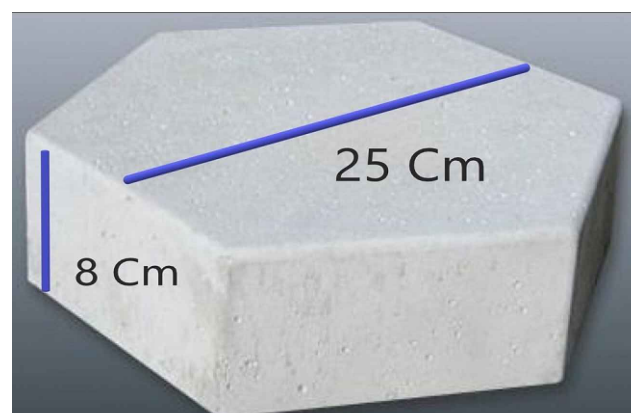


01 PLANTA BAIXA
ESCALA 1:2500


DETALHAMENTO DE SINALIZAÇÃO VERTICAL

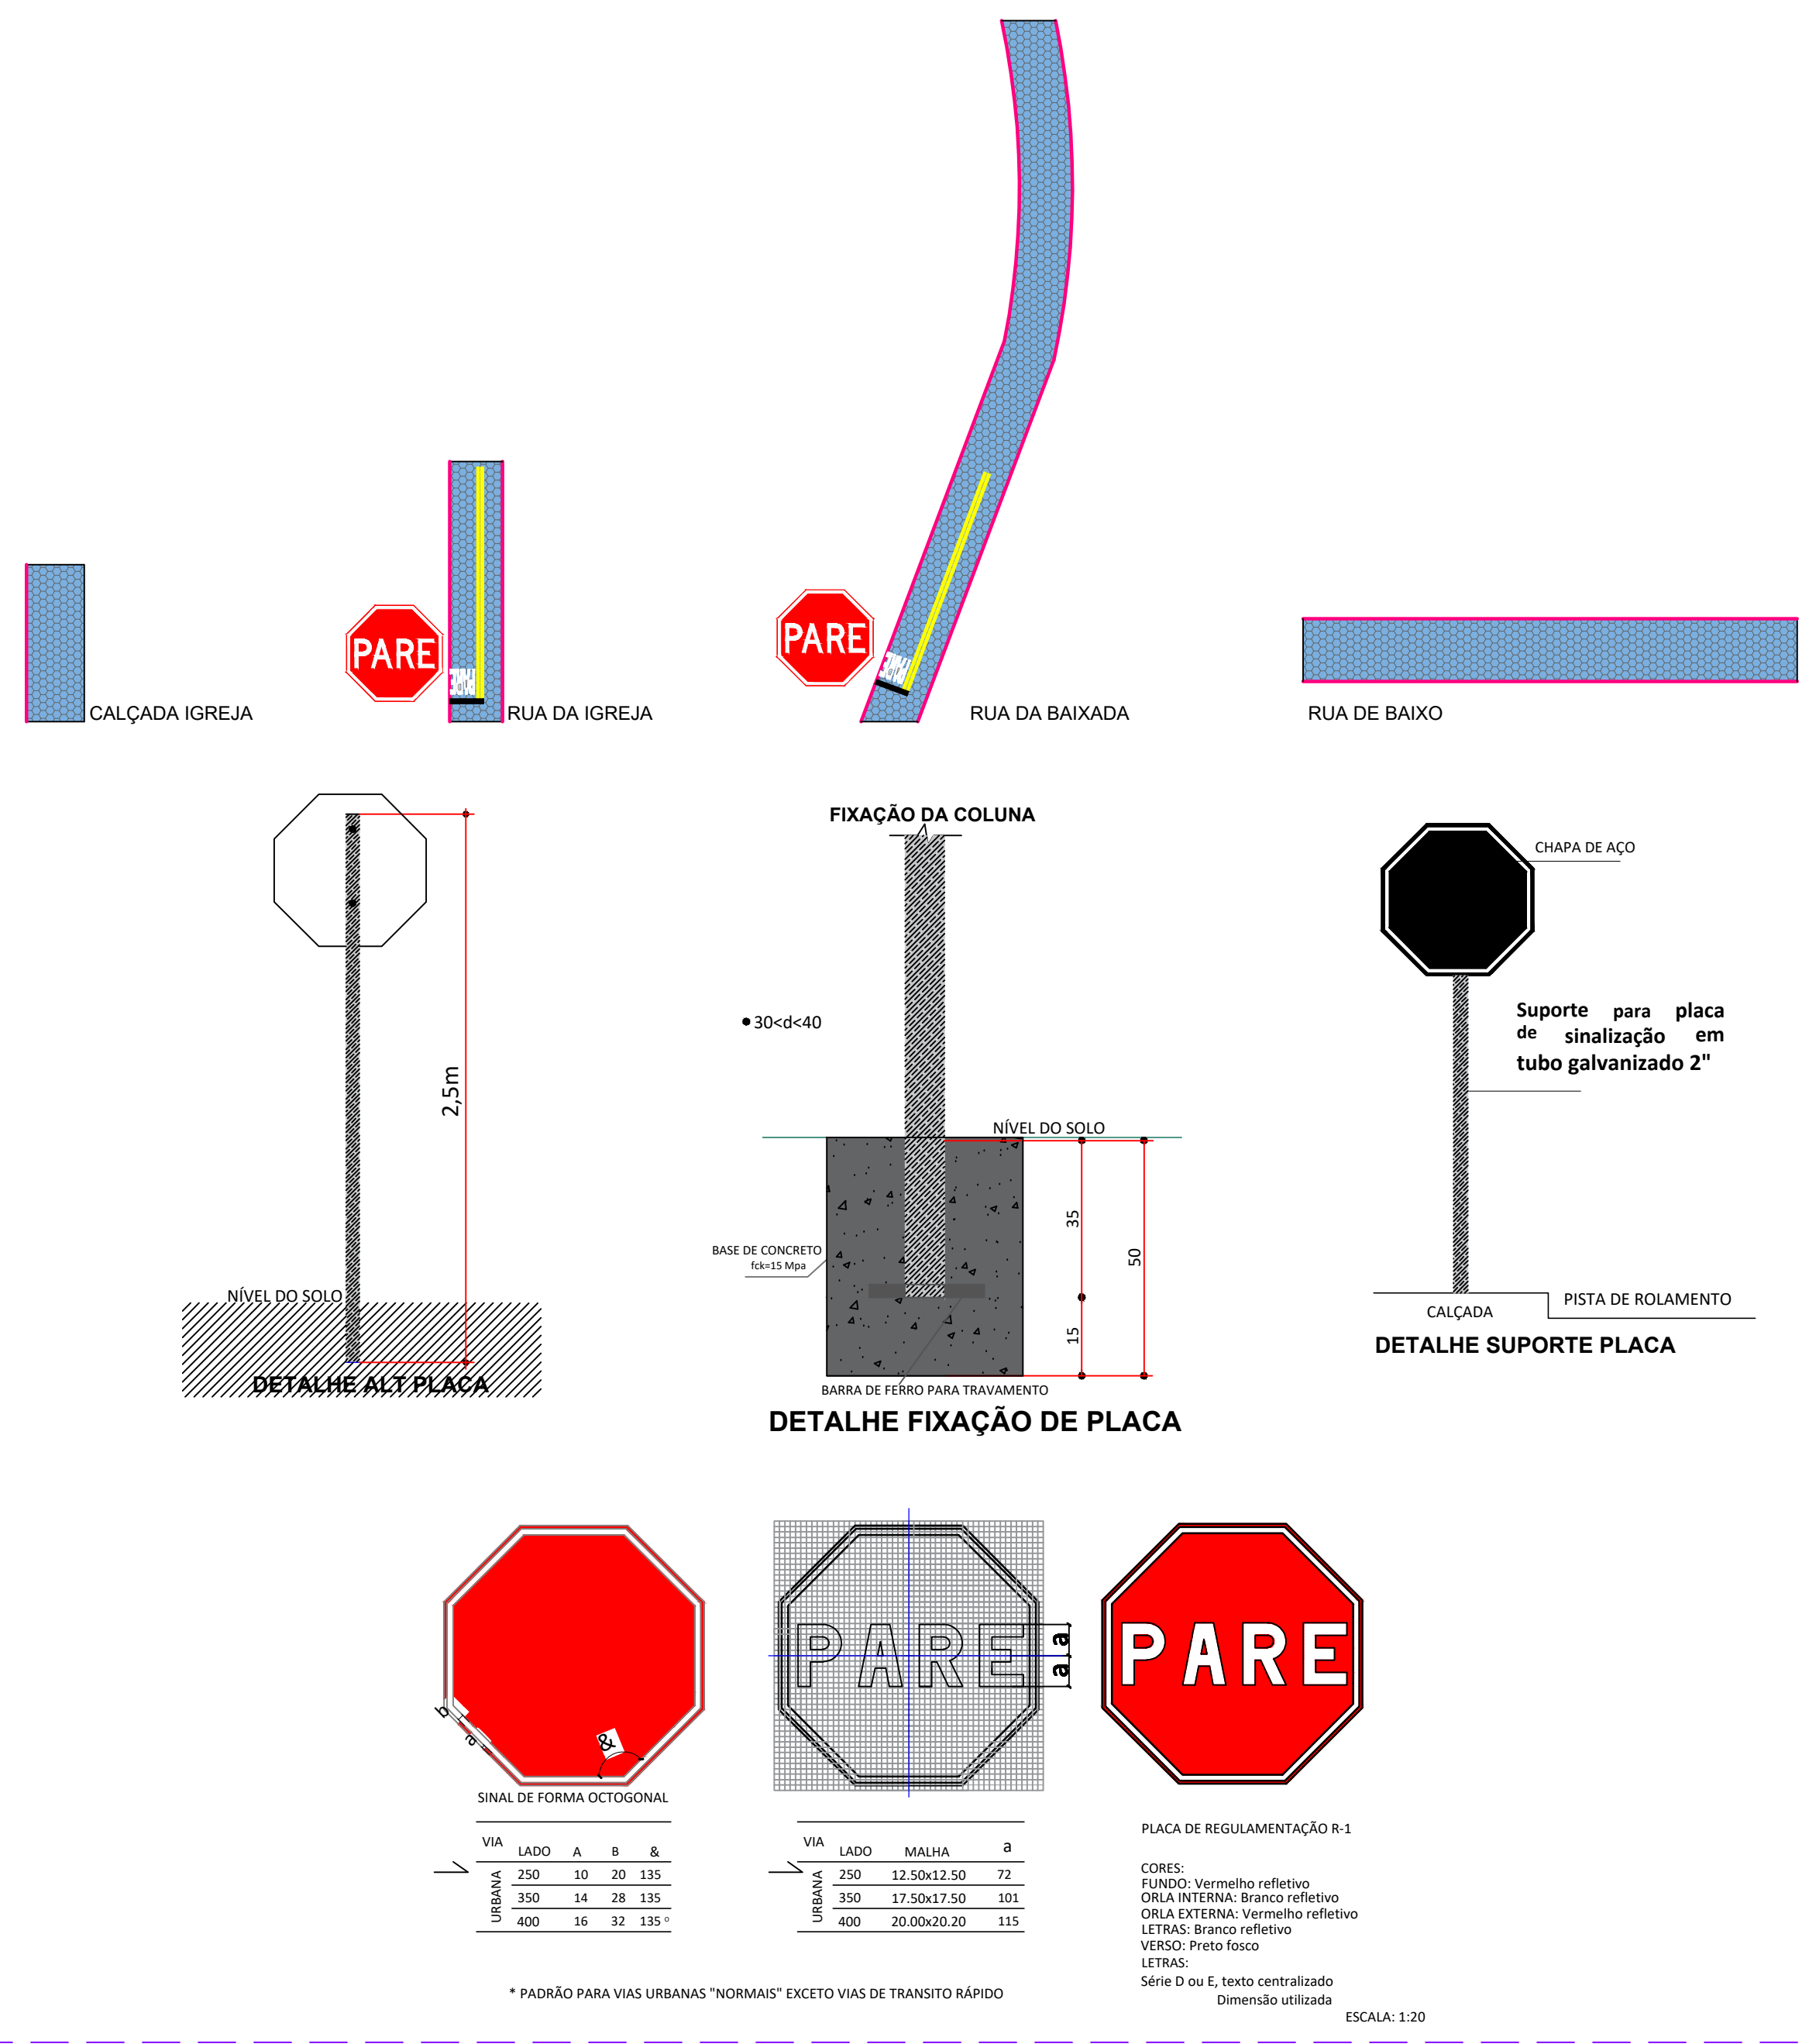

DETALHAMENTO DA PAVIMENTAÇÃO

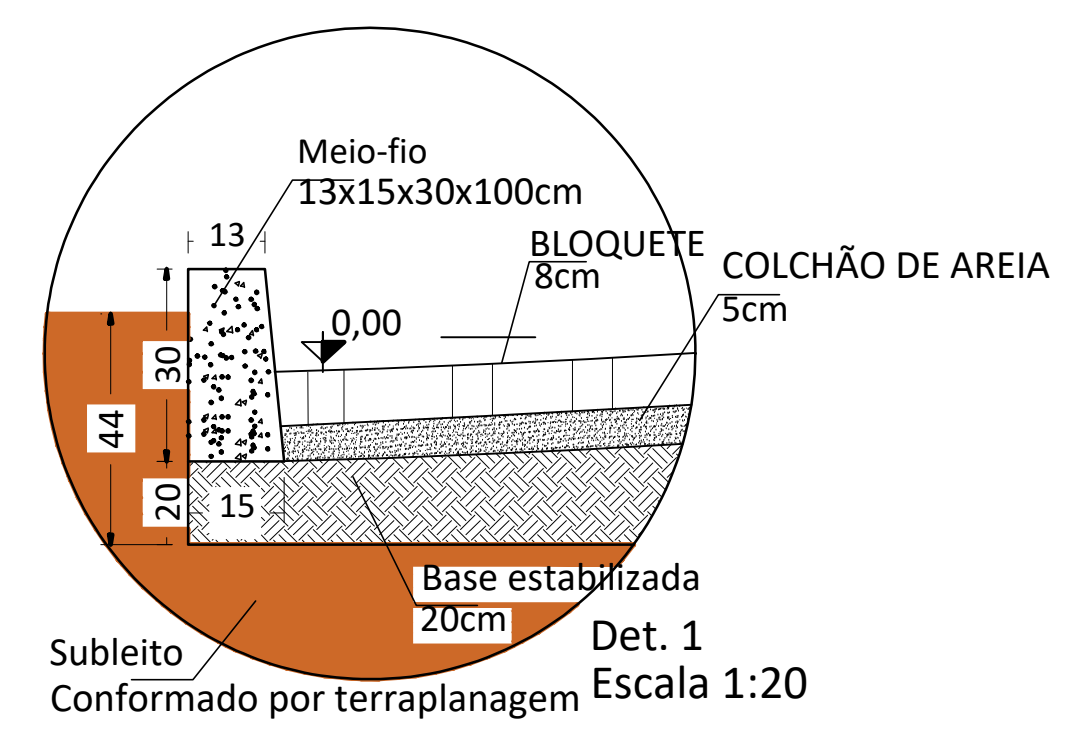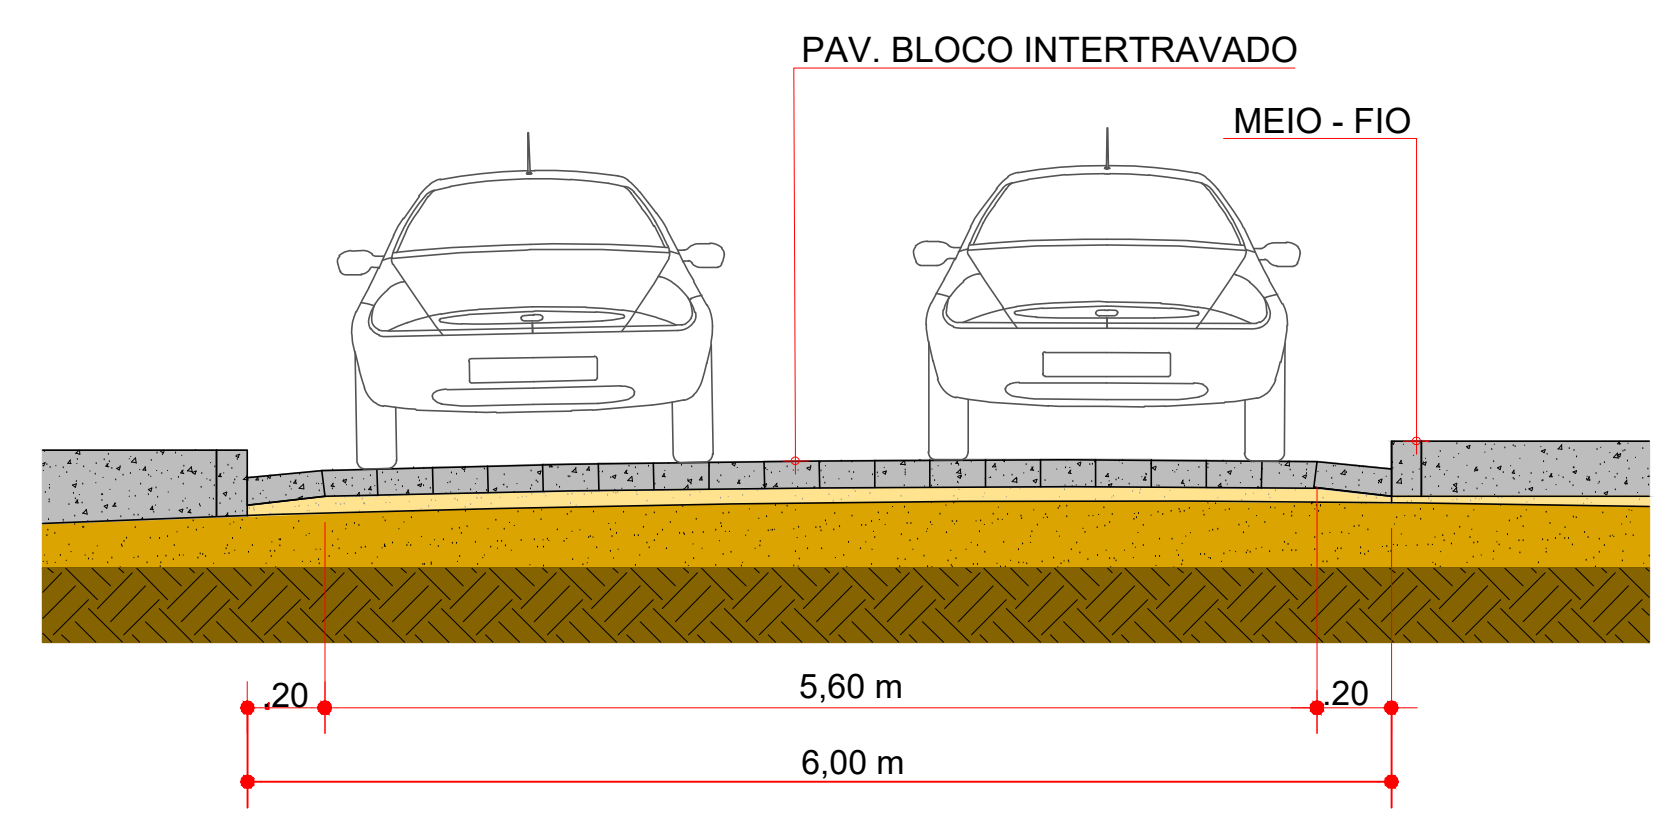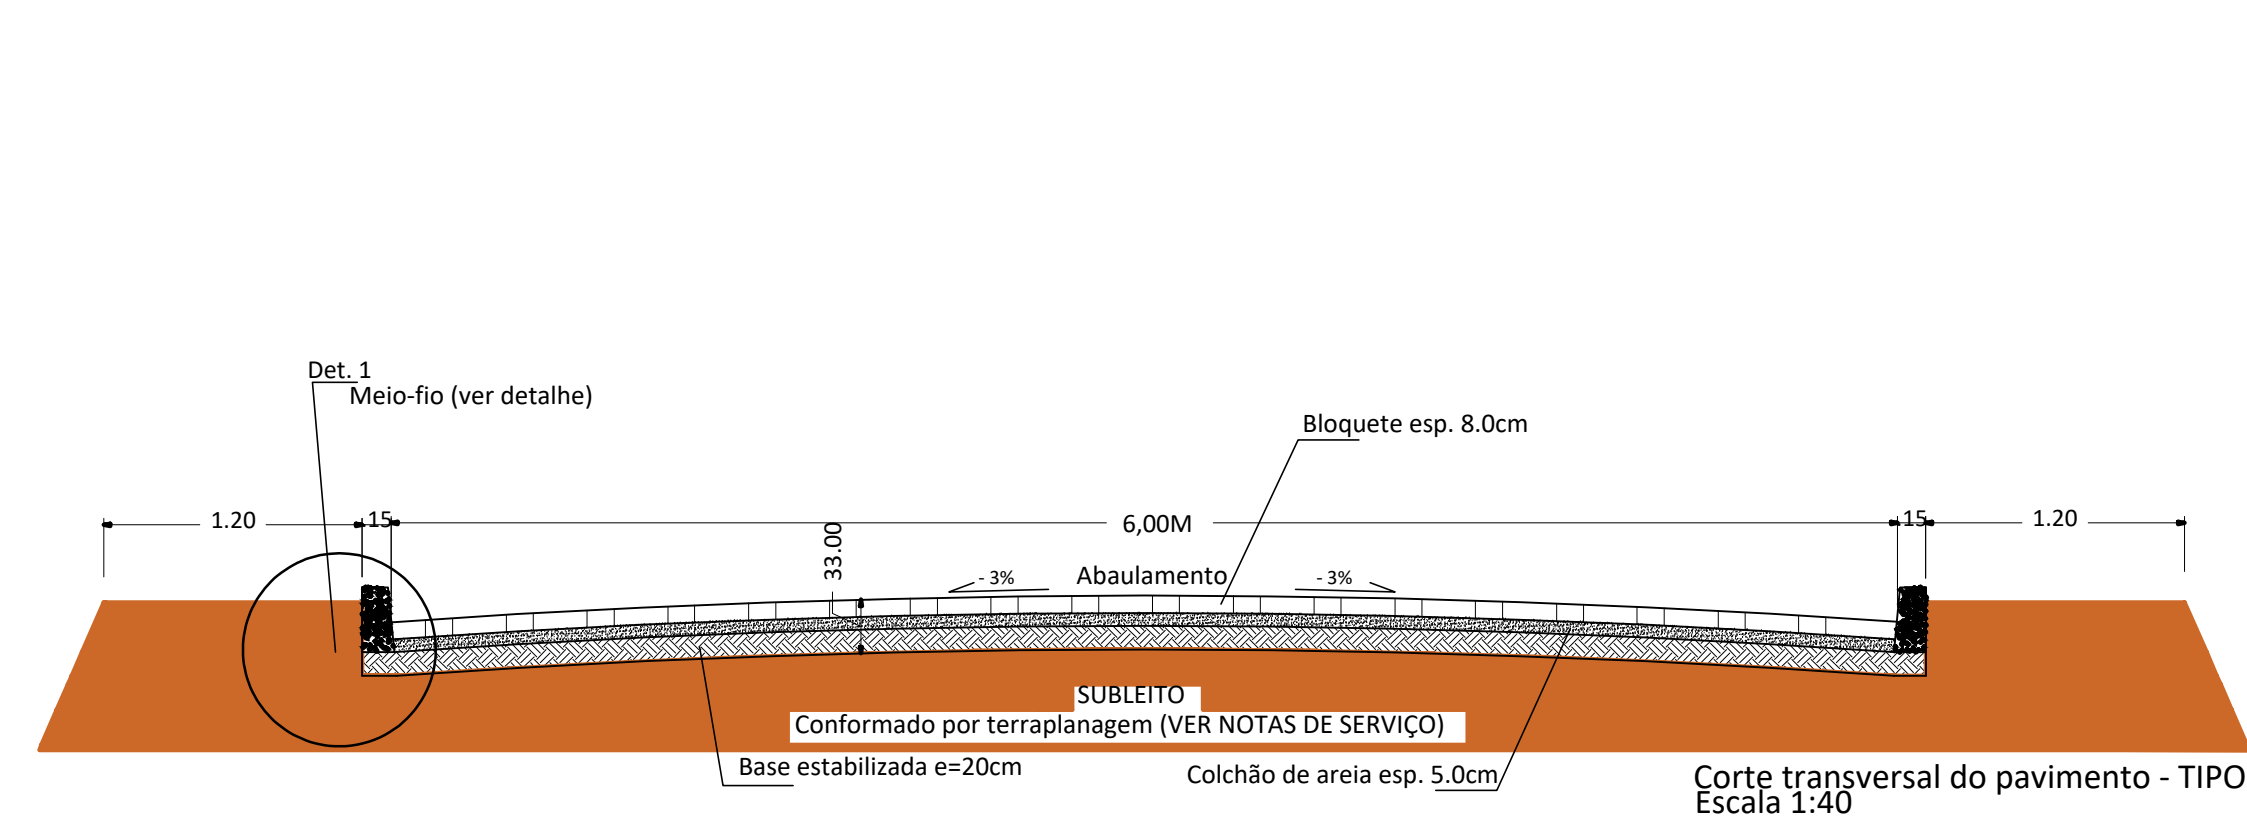

SINALIZAÇÃO HORIZONTAL

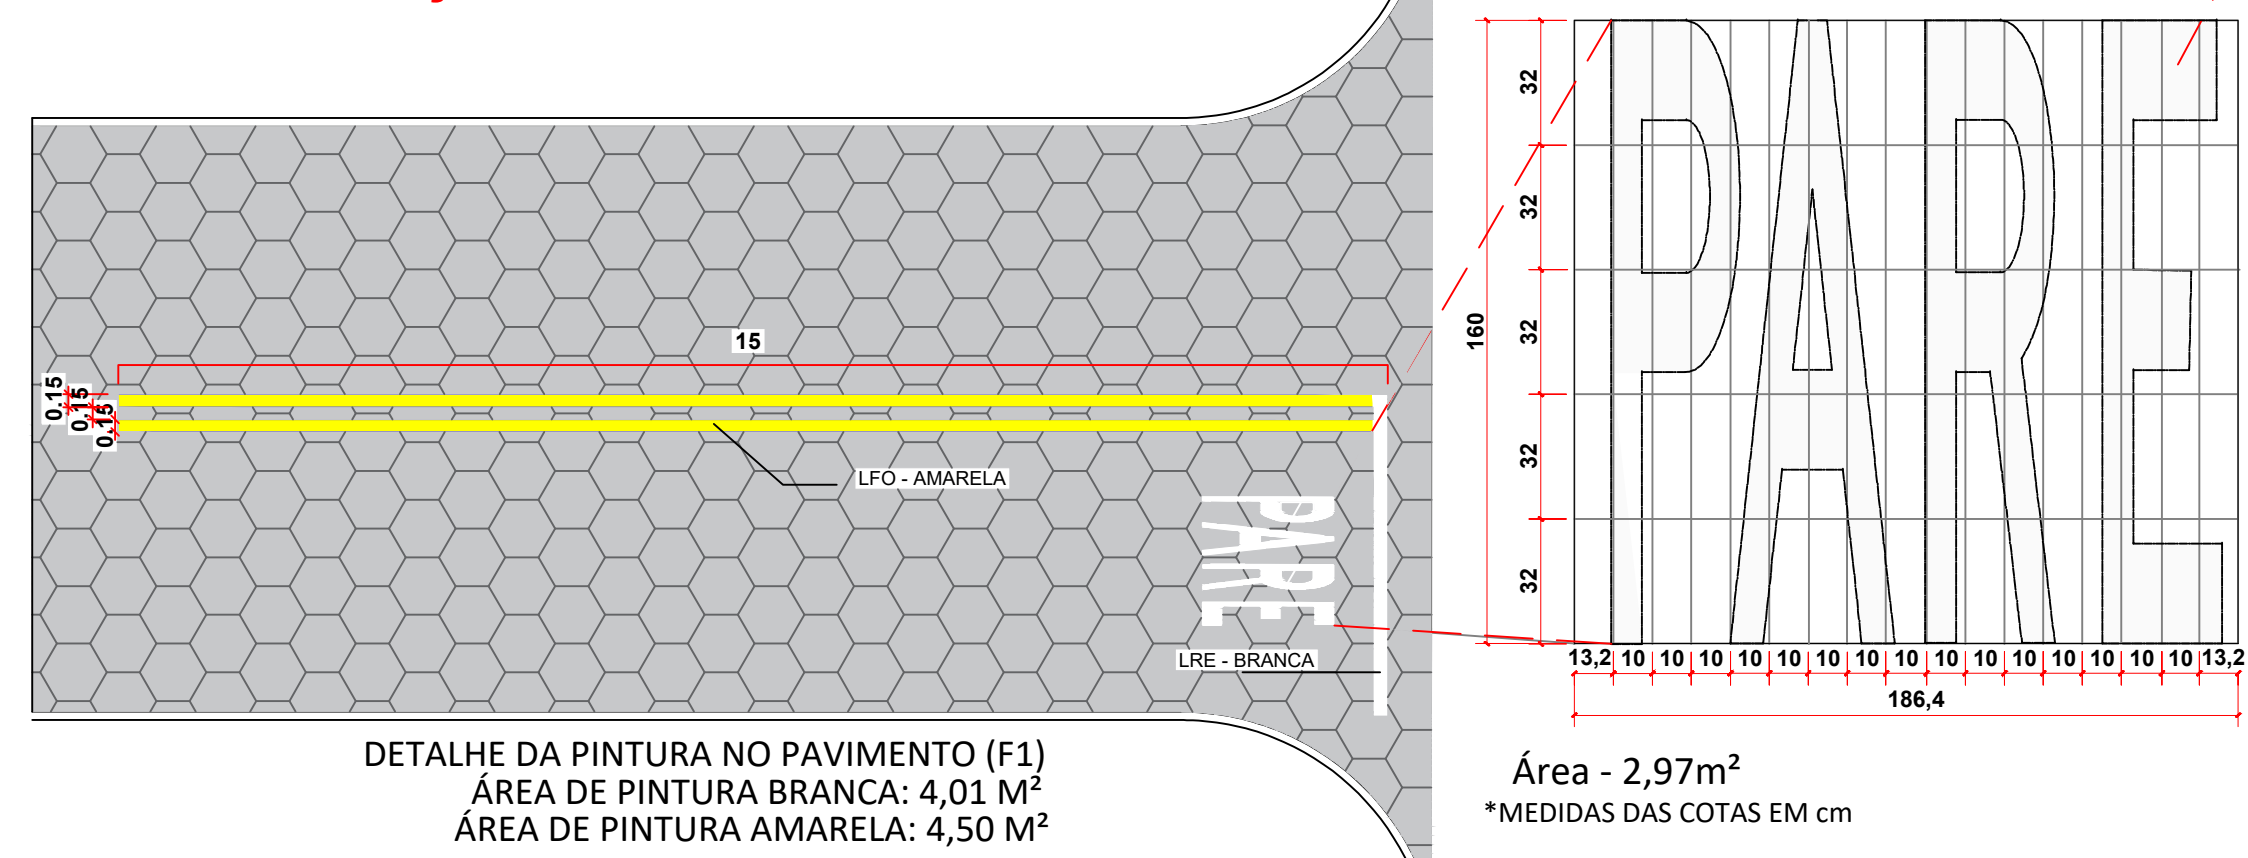

PLANTA DE SITUAÇÃO - EXECUÇÃO DE PAVIMENTO
LEGENDA: EXECUÇÃO DE PAVIMENTO - REVESTIMENTO EM BLOQUETE
ESCALA 1:2000



CROQUI DE TRANSPORTE - EXECUÇÃO DE PAVIMENTAÇÃO
DISTÂNCIA DMT OBRA - JAZIDA/BOTA FORA: 2,15 KM

PROJETO INFRAESTRUTURA 01-01

TÍTULO: PAVIMENTAÇÃO DE TRECHO DE VIAS DO POVOADO CENTRO DOS FIRMÍOS (COD MUN 005-2026)
LOCAL: CARRASCO BONITO TO
BAIRRO: POVOADO CENTRO DOS FIRMÍOS
PROPRIETÁRIO: PREF. CARRASCO BONITO TO
CPF/CNPJ: 25.064.023/0001-90
DATA: 14/09/2026

SITUAÇÃO S/ ESCALA

QUADRO DE ÁREAS
PERÍMETRO VIAS: 171,10 M
LARG. VIAS: 6,00 - 5,50 - 6,50 M
ÁREA TOTAL VIAS: 1.000,50 M²
TAXA DE OCUPAÇÃO: 00,00%
COEFICIENTE DE APROVEITAMENTO: 0,4X
ÁREA PERMEÁVEL - TAXA PERMEÁVEL: 00,00 m² - 00,00%

DECLARO QUE A APROVAÇÃO DO PROJETO NÃO IMPLICA NO RECONHECIMENTO POR PARTE DA PREFEITURA DO DIREITO DE PROPRIEDADE DO TERRENO E QUE A OBRA SÓ SERÁ INICIADA APÓS A RETIRADA DO ALVARÁ CORRESPONDENTE.
GILVAN BANDEIRA
DA SILVA
00081120109
PROF.: PREFEITURA MUNICIPAL DE CARRASCO B - TO
CNPJ: 25.064.023/0001-90
EDUARDO MENDES DOS SANTOS
AUTOR DO PROJETO E RESPONSÁVEL TÉCNICO
EDUARDO MENDES DOS SANTOS
ENGENHEIRO CIVIL CREA Nº: 323829 D/TO
A.R.T.: ART DE PROJETO

CARIMBOS/APROVAÇÃO:

PROJETO: EDUARDO MENDES DOS SANTOS
PROF: 00081120109